


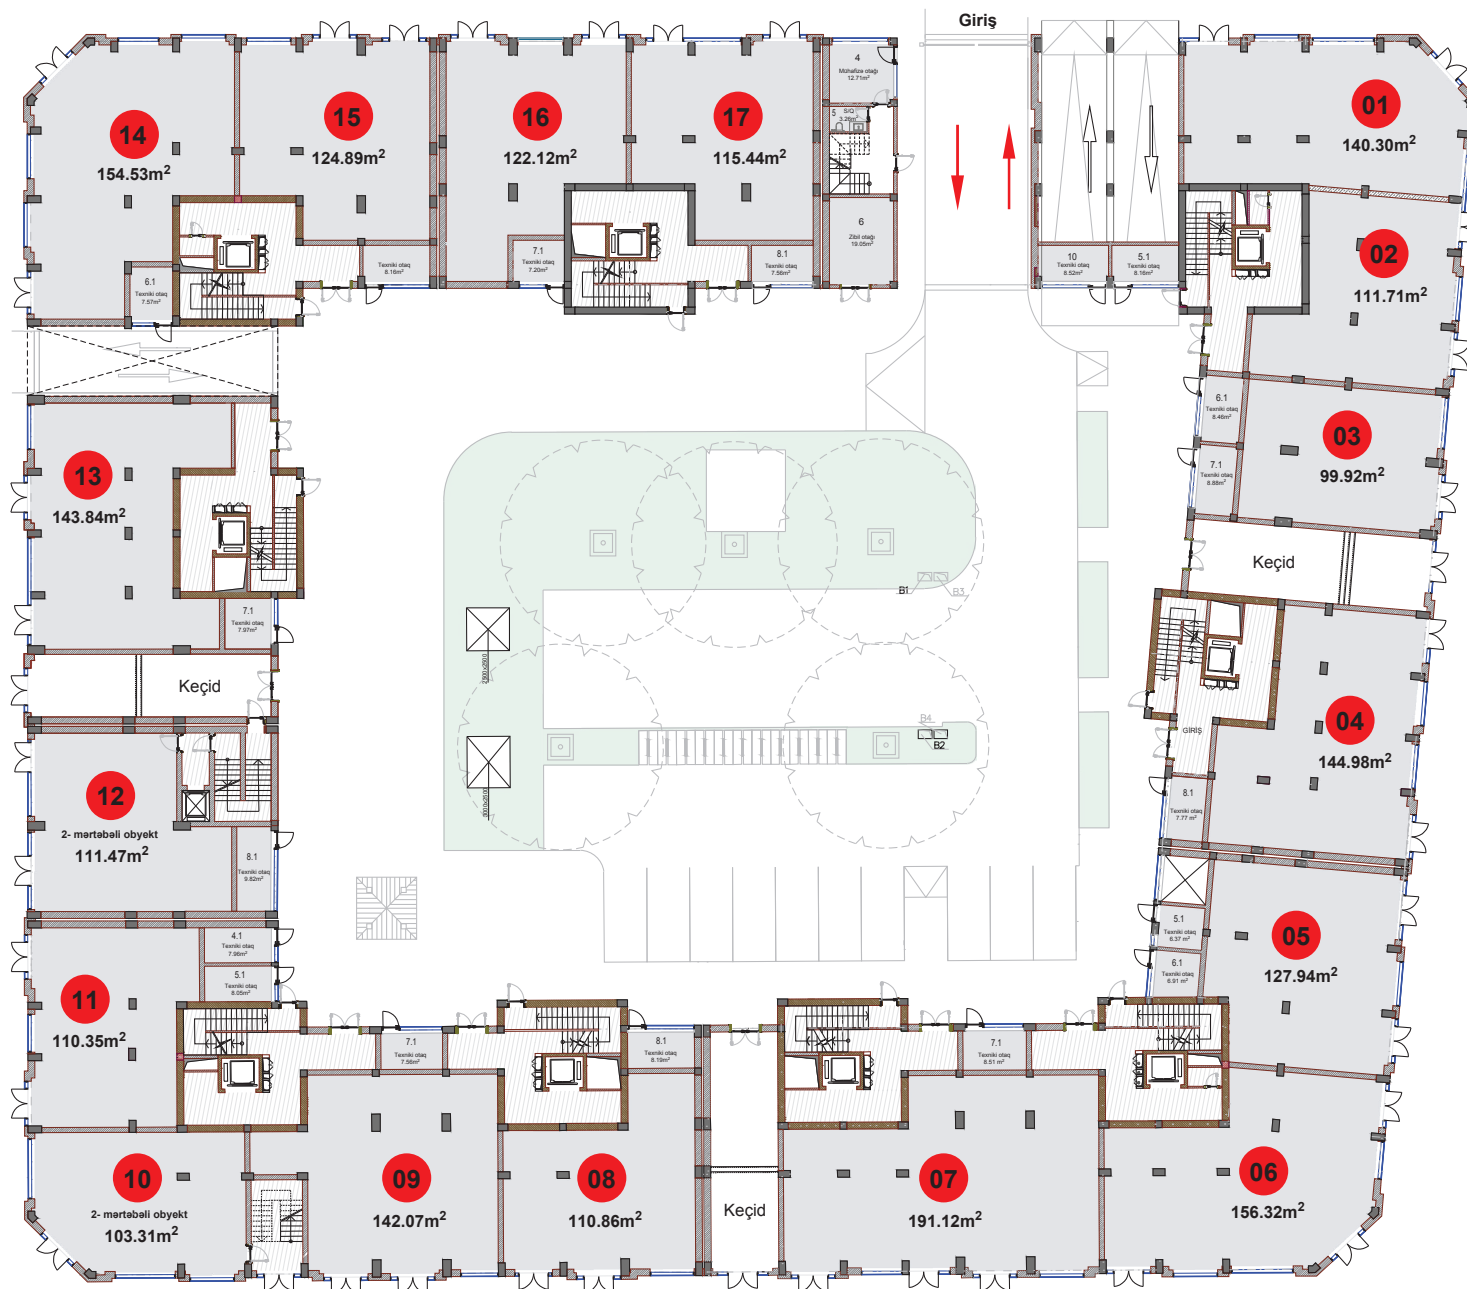


Qeyri yaşayış sahələri

Торговые помещения



 Tavanın
hündürlüyü
4.74 - 5.64m
Высота
потолков
4.74 - 5.64м