





PARK ÇINAR

Blok 8

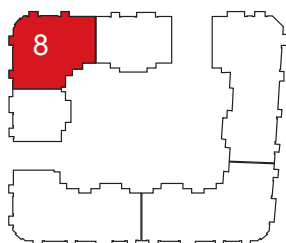

 Tavanın hündürlüyü
3.30m
Высота потолков
3.30м

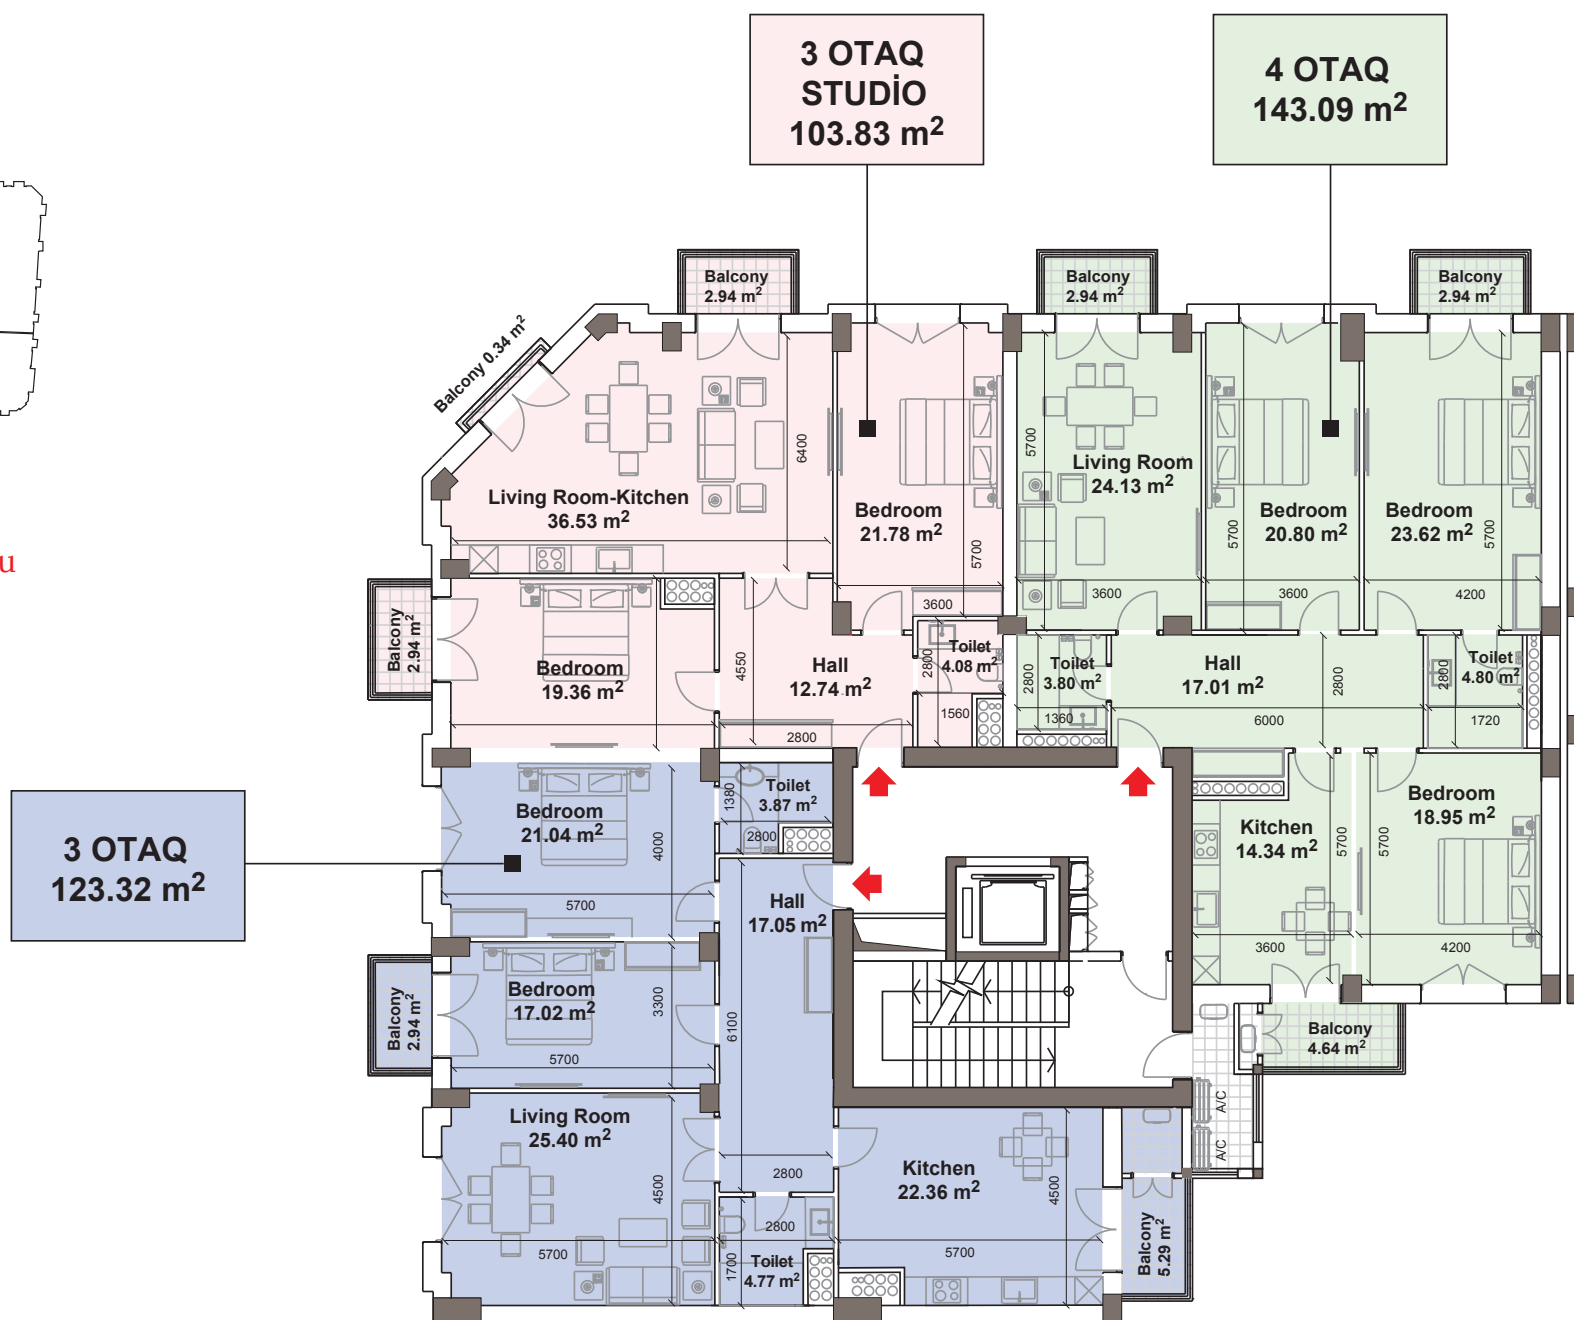

4-6 mərtəbələrin eyni tipli planları
Типовые планы 4-6 этажей

ATKINS